



75台

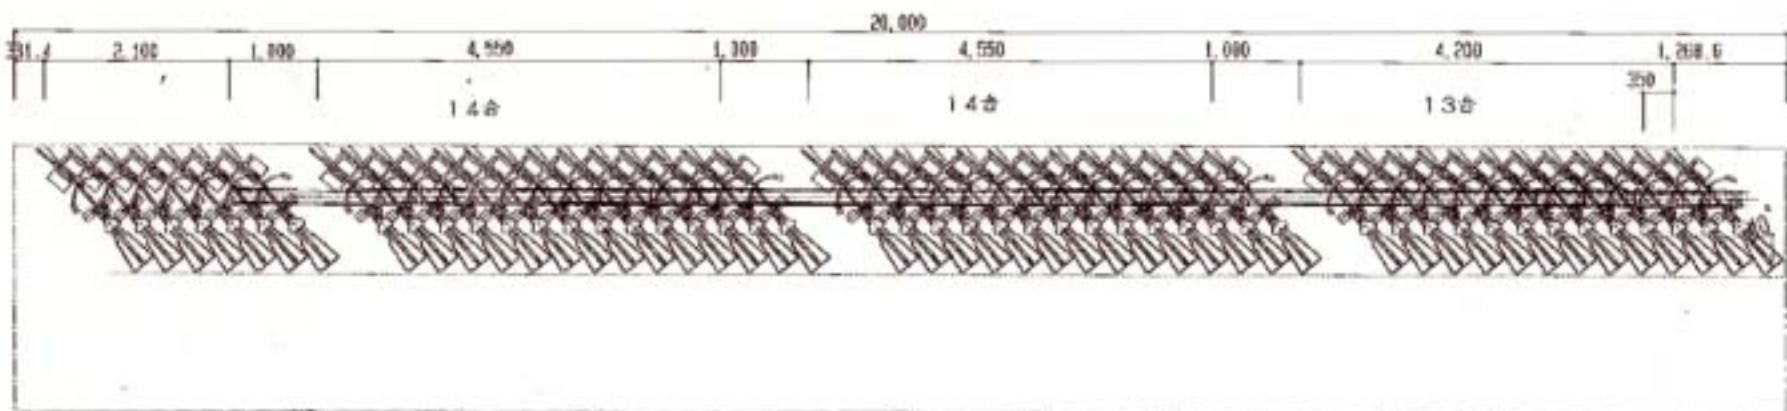

48台

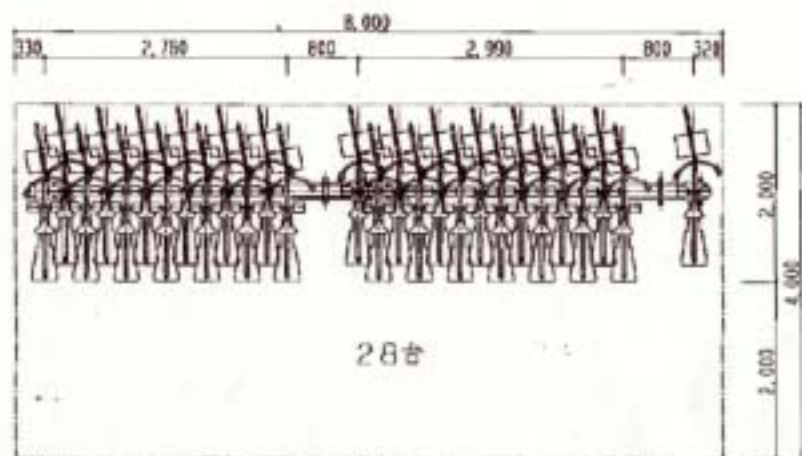

28台

幅50m	194台	
幅8m	28台	
幅8m	28台	
幅20m	75台	(通路幅が狭いです)
合計	325台	

NO.	名称	規格	材質	数量	備考
1					
2					8-
			W.N	1/60	
					2007.08.02